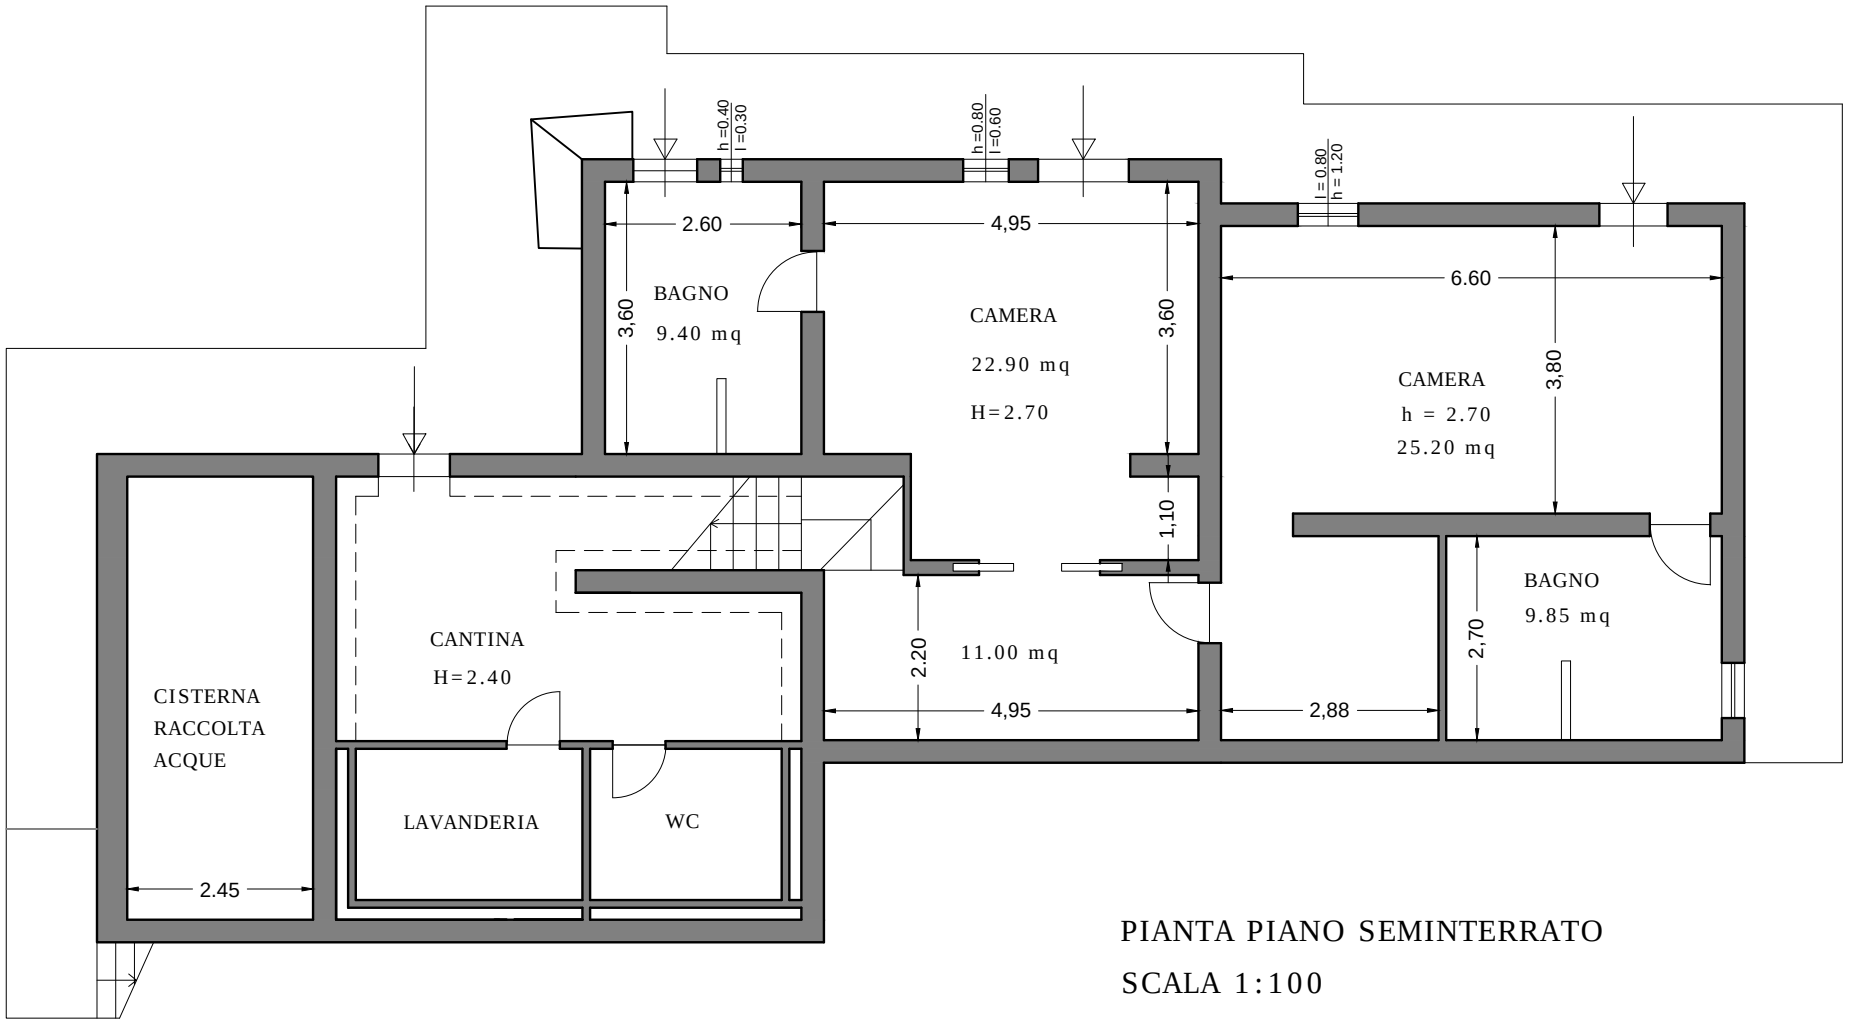

PIANTA PIANO SEMINTERRATO

SCALA 1:100